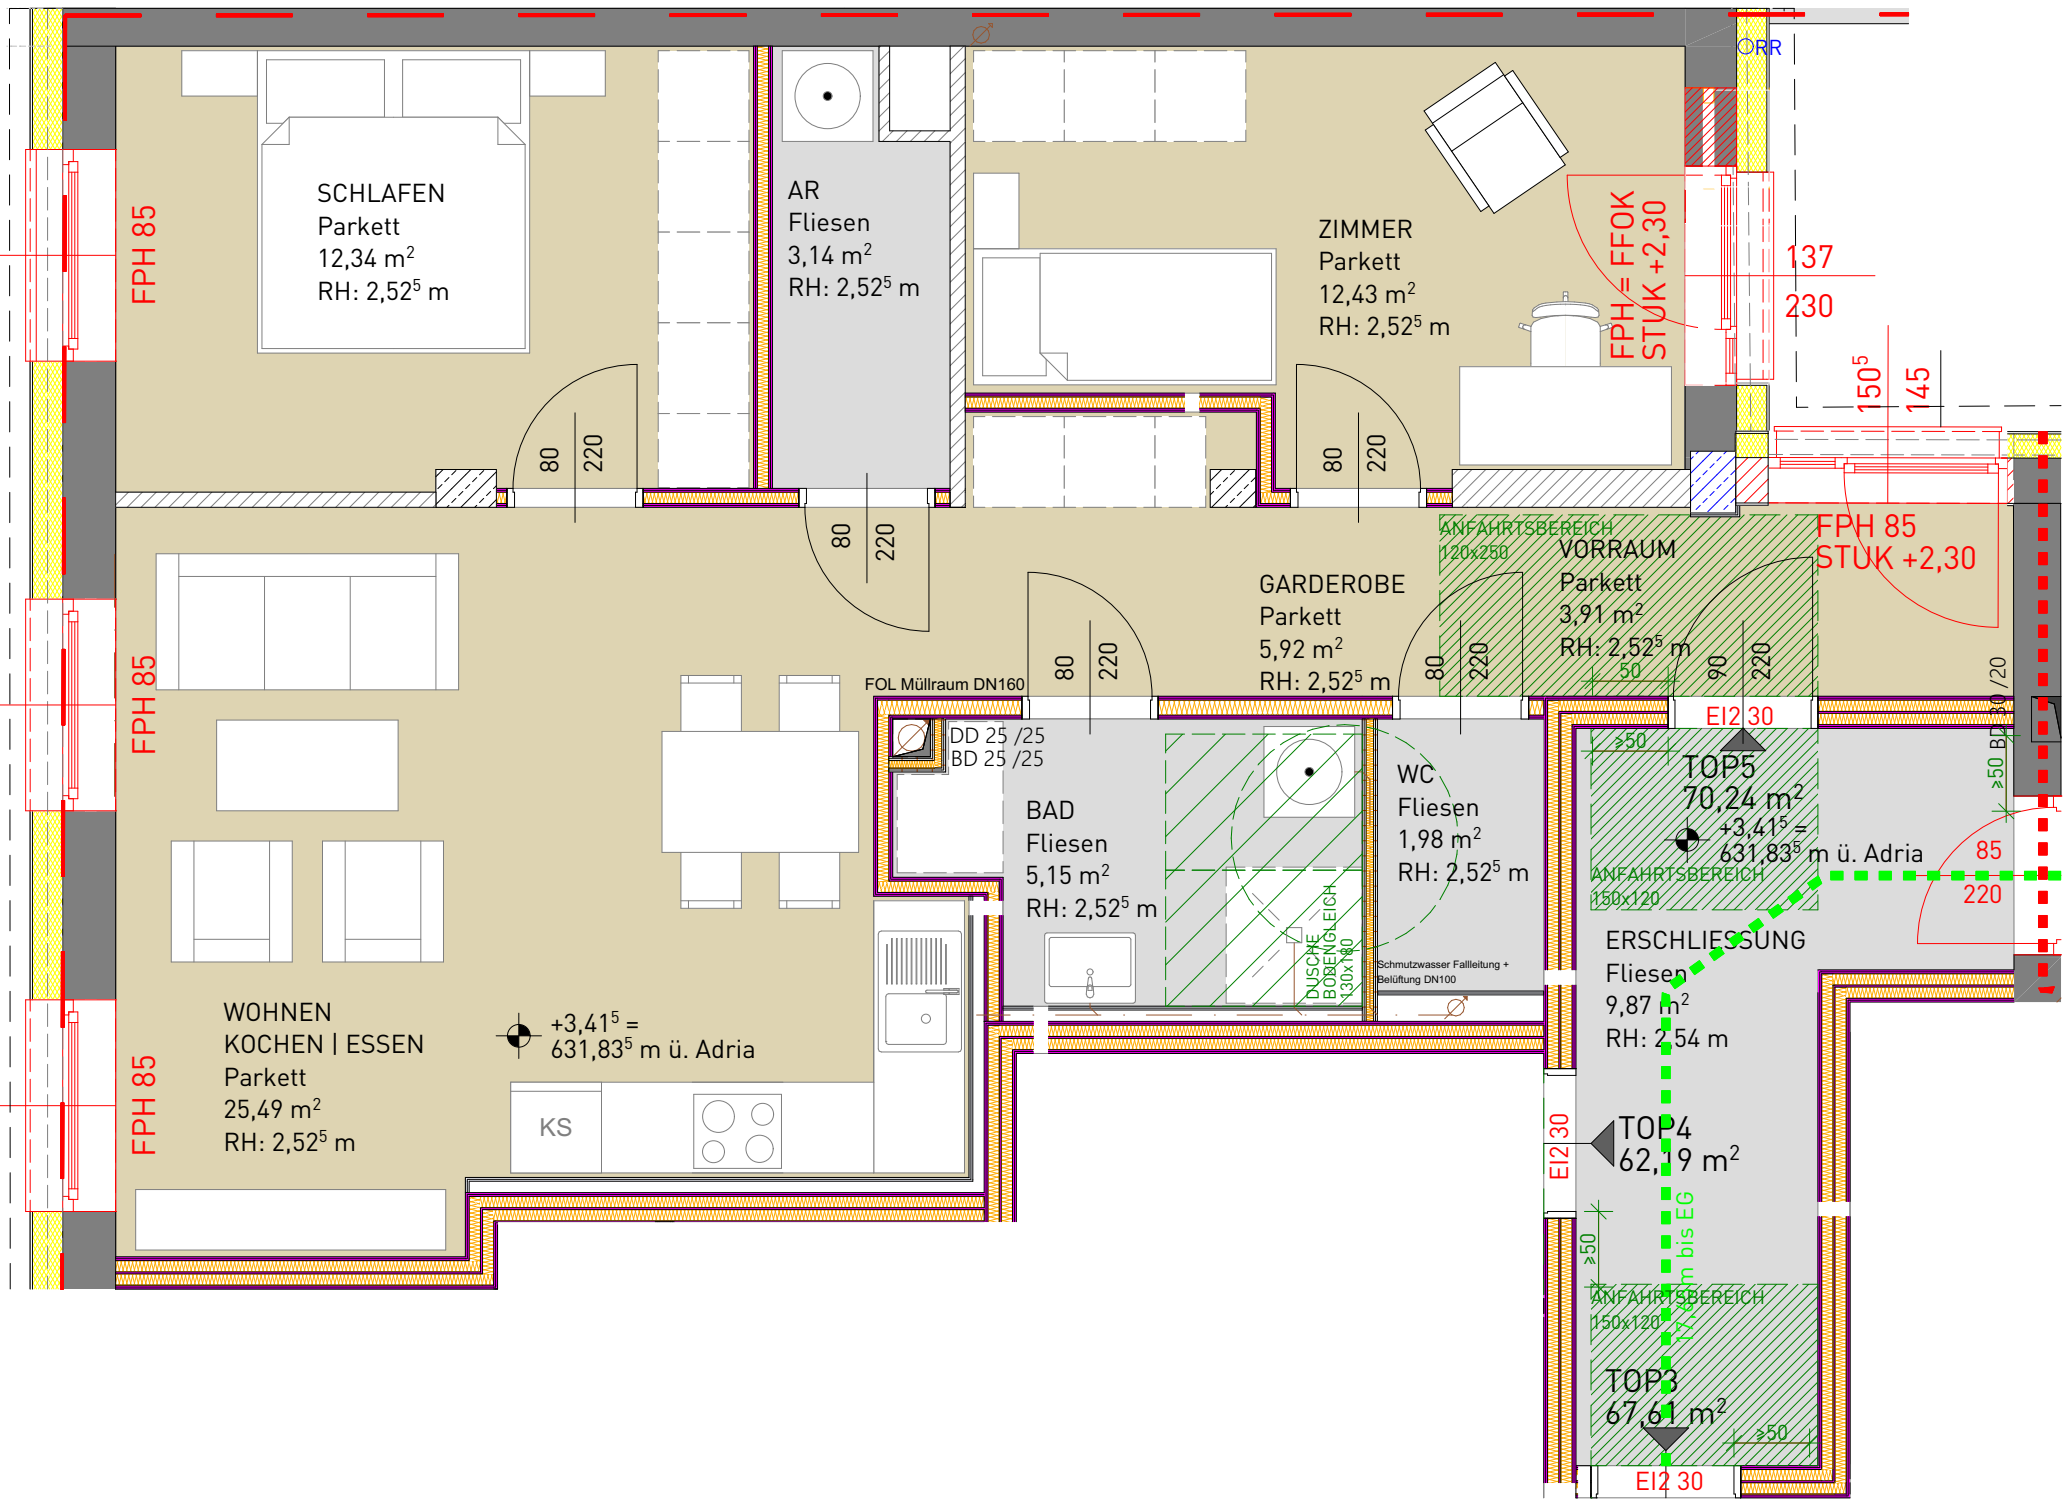

PROJEKT	WOLFSEGG BERGBLICK Bestandsgebäude	PLAN-NR.	TOP 5
PROJEKT-NR.	202235	DATUM	11.01.2023
PLANINHALT	TOP5	M	1:50

DETAILPLAN

F2 ARCHITEKTEN ZT GMBH
MAG.ARCH. MARKUS FISCHER + MAG.ARCH. CHRISTIAN FRÖMEL
GRABEN 21/FEDERNFABRIK, 4690 SCHWANENSTADT, OBERÖSTERREICH
T: +43 7673 75544, E: OFFICE@F2-ARCHITEKTEN.AT, F2-ARCHITEKTEN.AT